

STUDIO ROCCHI
ARCHITETTURA
M·I·L·A·N·O

20149 VIA G. DA PROCIDA, 7 · TEL. 02/317807 · FAX 02/33801233
E-MAIL studio.rocchi@studiorocchi.191.it

APPARTAMENTO
c/o "LA CAPITANERIA"
oggetto


tav. n. Castelvetro n. 80 - PORTO CERVO

scala 1 : 100 in A4

PROGETTO DEFINITIVO

egg. 10 MAGGIO 2013

data 31 OTTOBRE 2012

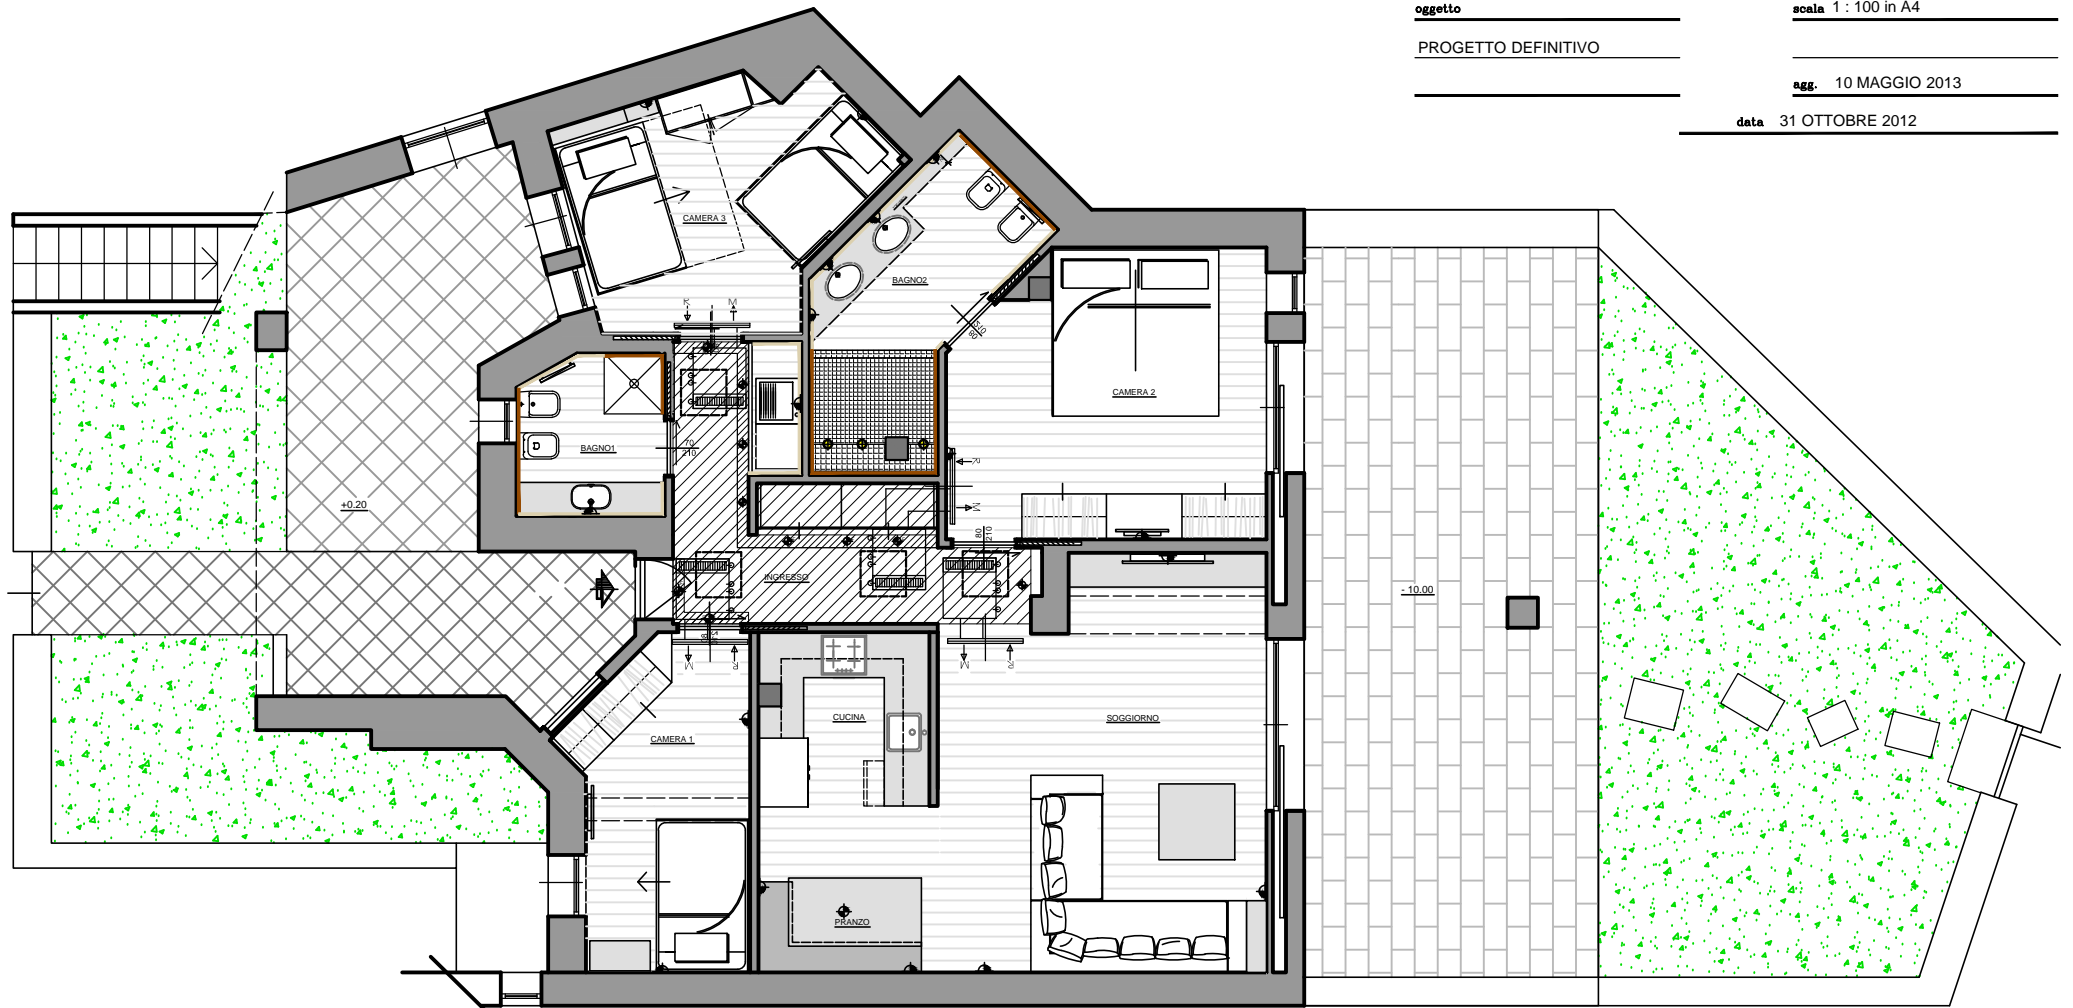

H INTERNA 270CM